


Stückliste


Bauteil	Pos	Bezeichnung	Stück	Gewicht
Stützen	St.01	Außenstütze Traufe	18	12,29 to
	St.02	Eckstütze	4	12,29 to
	St.03	Giebelstützen 1 (klein)	8	15,31 to
	St.04	Giebelstützen 2 (mittel) Schiff 1&4	4	25,56 to
	St.05	Giebelstützen 2 (mittel) Schiff 2&3	4	25,56 to
	St.06	Giebelstützen 3 (groß)	8	15,42 to
	St.07	Außenstützen unter Abfangträger	4	11,57 to
	St.08	Innenstützen unter Abfangträger (außen)	4	11,57 to
	St.09	Innenstützen unter Abfangträger (innen)	4	11,57 to
	St.10	Außenstütze Brandwand	2	14,82 to
	St.11	Innenstütze Brandwand	4	20,35 to
Sockel	So.01	Normaler Sockel	40	3,29 to
	So.02	Sockel Brandwand	4	3,25 to
	So.03	Sockel Ecke	8	3,37 to
Wand	BW.01	Brandwand	20	14,99 to
	Träger	AT.01	Abfangträger Mitte	2
AT.02		Abfangträger Pl	4	22,50 to
AT.03		Abfangträger Rand	4	11,94 to
AT.04		Abfangträger Brandwand außen	2	14,54 to
AT.05		Abfangträger Brandwand (innen)	3	14,21 to
Riegel	Ri.01	Giebelträger	12	8,05 to
	Ri.02	Giebelträger Brandwand	4	7,96 to
	Ri.03	Randriegel Traufe	20	2,04 to
Binder	Bi.01	Binder Außenschiffe	18	14,15 to
	Bi.02	Binder Innenschiffe	18	14,07 to

Detail 03


Draufsicht 1:25

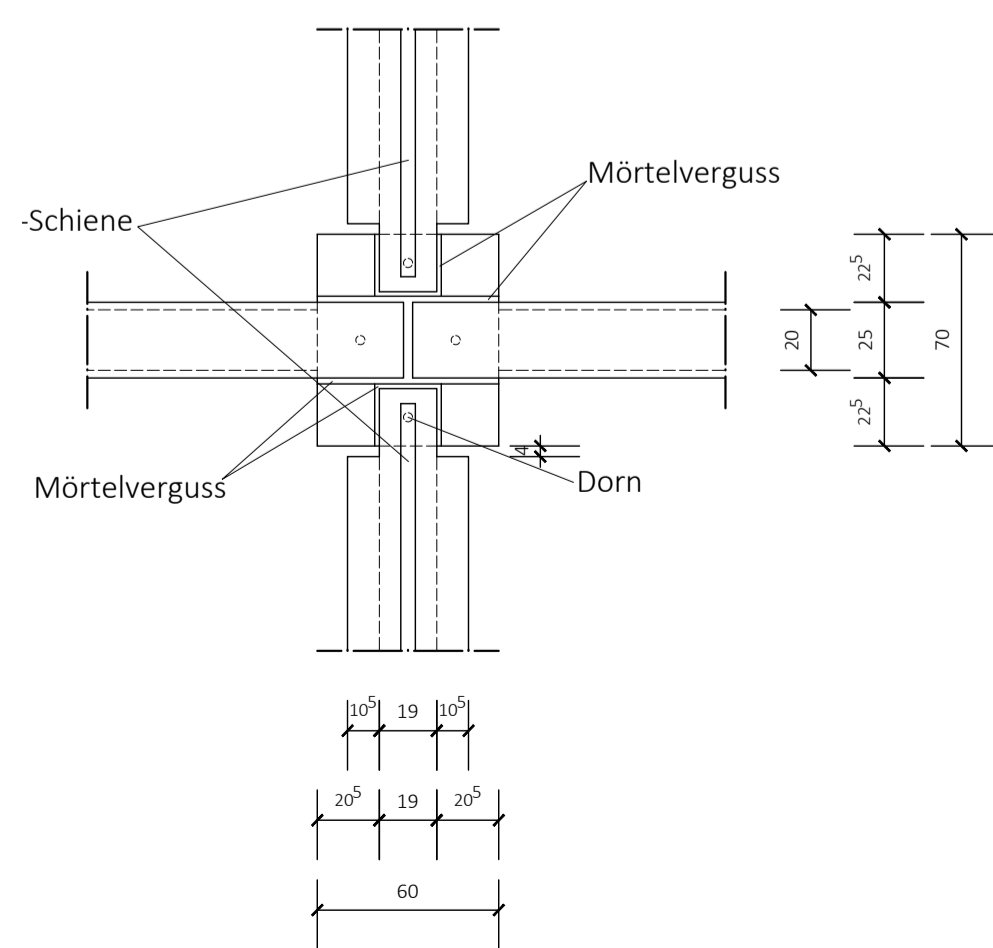

Vertikalschnitt 1:25

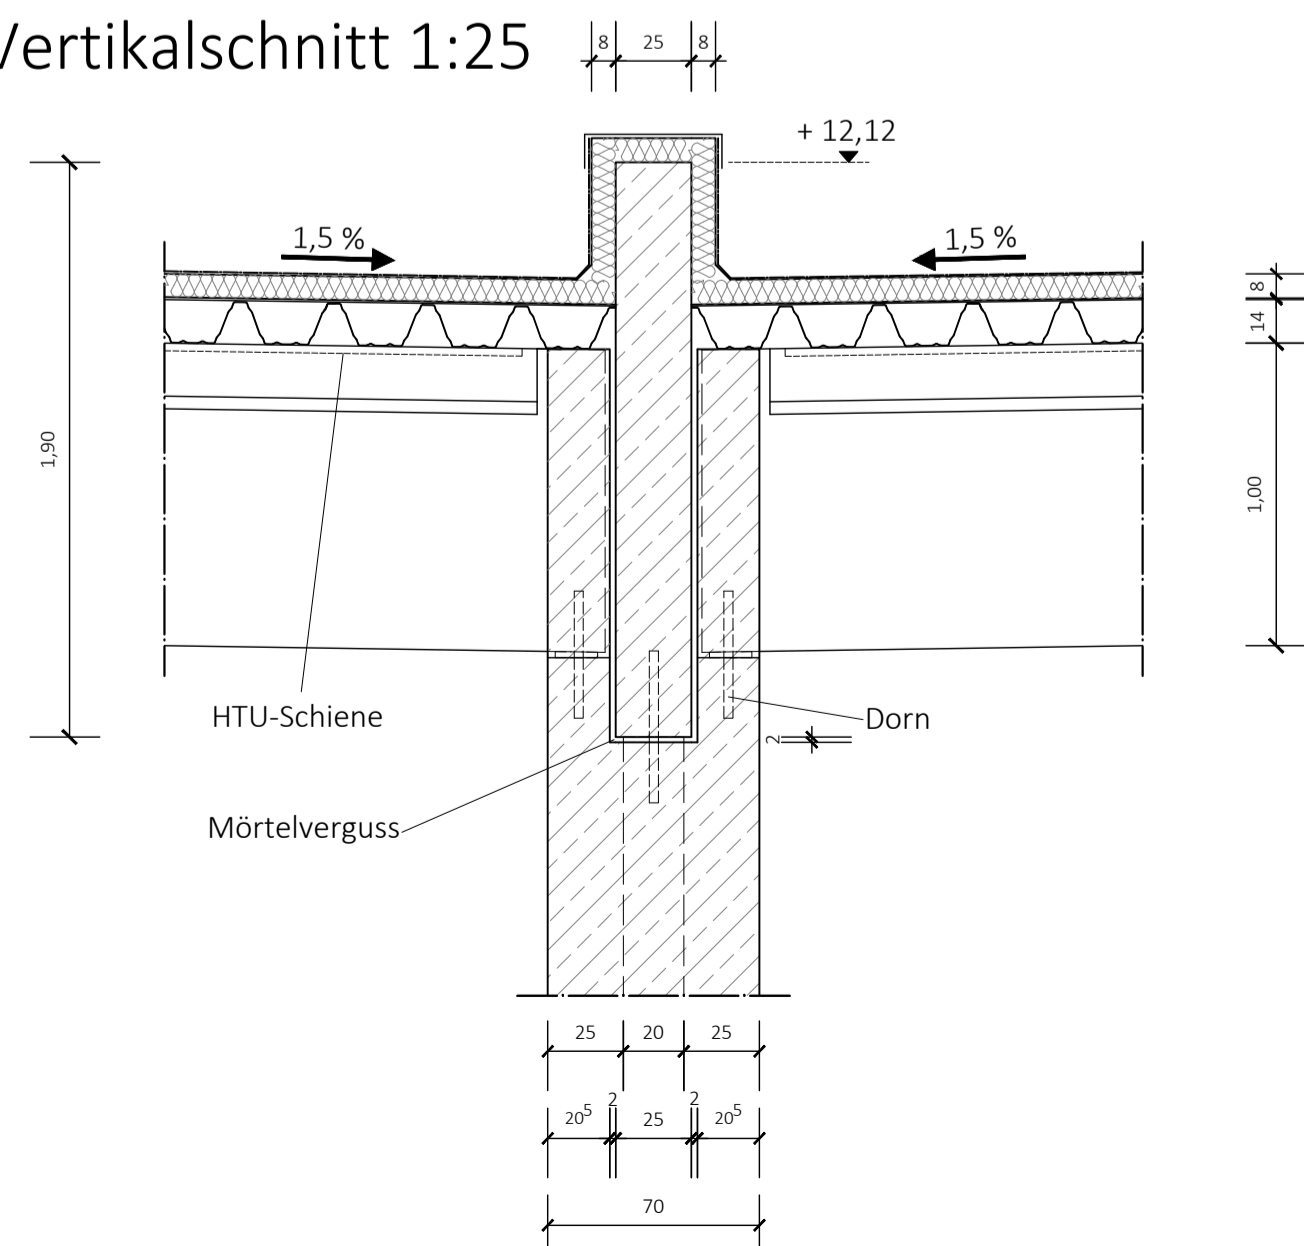

Vertikalschnitt 1:25

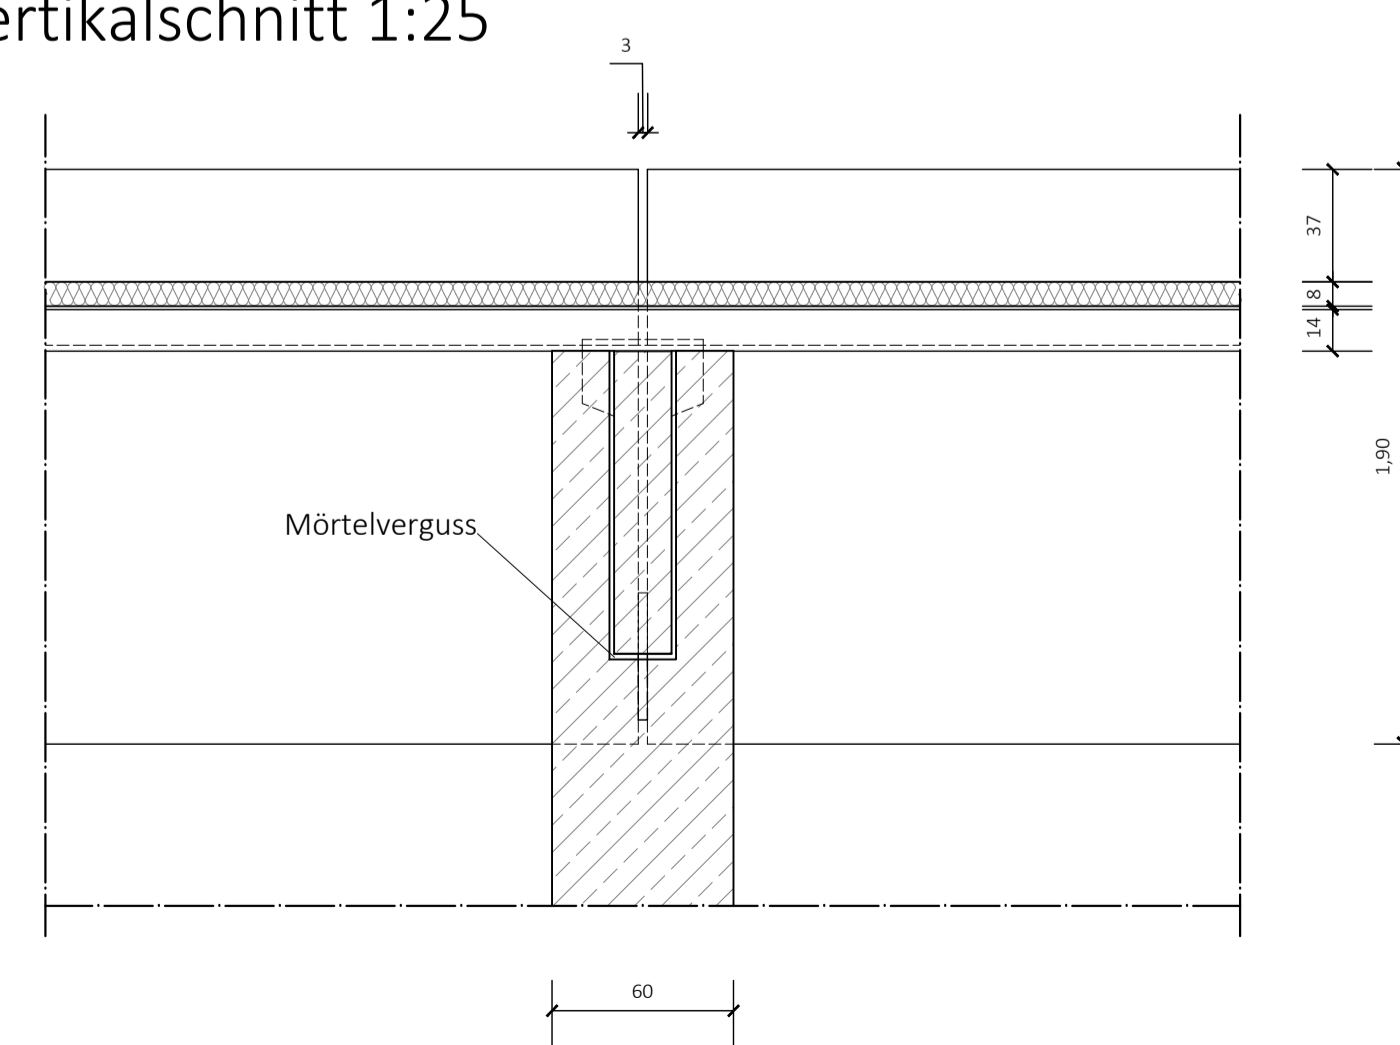

Index:	Änderung	gez.	Datum
<p>Gruppe 5:</p> <p>BO Hochschule Bochum Bochum University of Applied Sciences</p> <p>Kjell Ziegler Lars Springs Marc-Andre Kolos Yannick Look</p>			
Bauherr:	Hochschule Bochum Am Hochschulcampus 1 44801 Bochum		
Bauvorhaben:	Neubau Produktionshalle Projektarbeit Fertigteilbau WS 2024/2025 44801 Bochum		
Planinhalt:	Übersichtsplan als Deckenuntersicht, mit Detailzeichnung D03		
Maßstab:	Projektnummer:	Plannummer:	Plandatum:
1:25, 1:200	WS2425 - 5	Ü 01	23.01.2025
Blattgröße:	Blattnummer:		
A1	1		